


№	Код	Наименование	Ед. изм.	Кол
1	601083	ЭкпохеNX Шкаф навесной 1x12 модулей (белая дверь)	шт.	1
2	604807	Выключатель автоматический LR 1п C25 6000A 6кА	шт.	1
3	602136	УЗО LR 2п AC25 30мА 6кА	шт.	1
4	604803	Выключатель автоматический LR 1п C10 6000A 6кА	шт.	3
5	604805	Выключатель автоматический LR 1п C16 6000A 6кА	шт.	2
6	04926	Распределительная гребенка для 13 автоматов 1п тип2	шт.	0,5

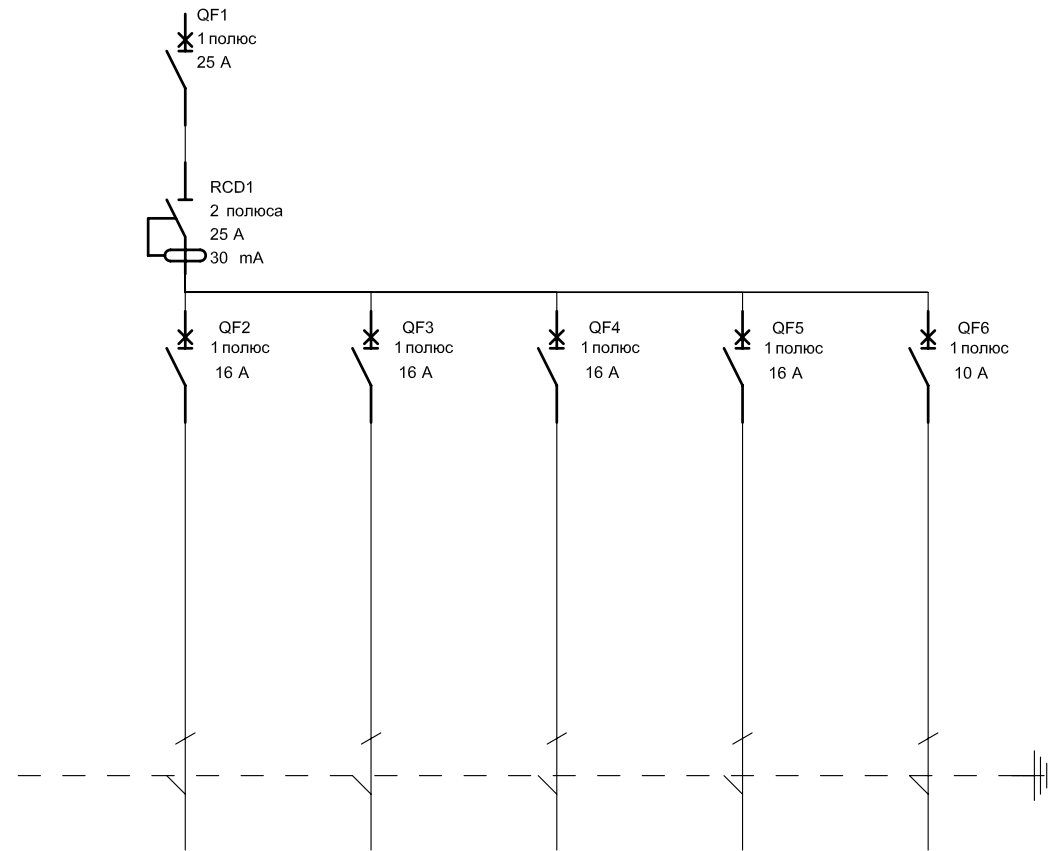

Назначение					
Сечение кабеля					
Тип кабеля					

Инв. N подл. Подпись и дата Взам. инв. N

ЩРН_LR_5						
Изм.	Кол.уч.	N документа	Подпись	Дата		
ГИП		Фамилия		00.00		
Провер.		Фамилия		00.00		
Разраб.		Фамилия		00.00		
Щит распределительный				Стадия	Лист	Листов
Схема				РП	1	1
				000 "ТехСвет-электро"		